




POHLED Z INTERIÉRU

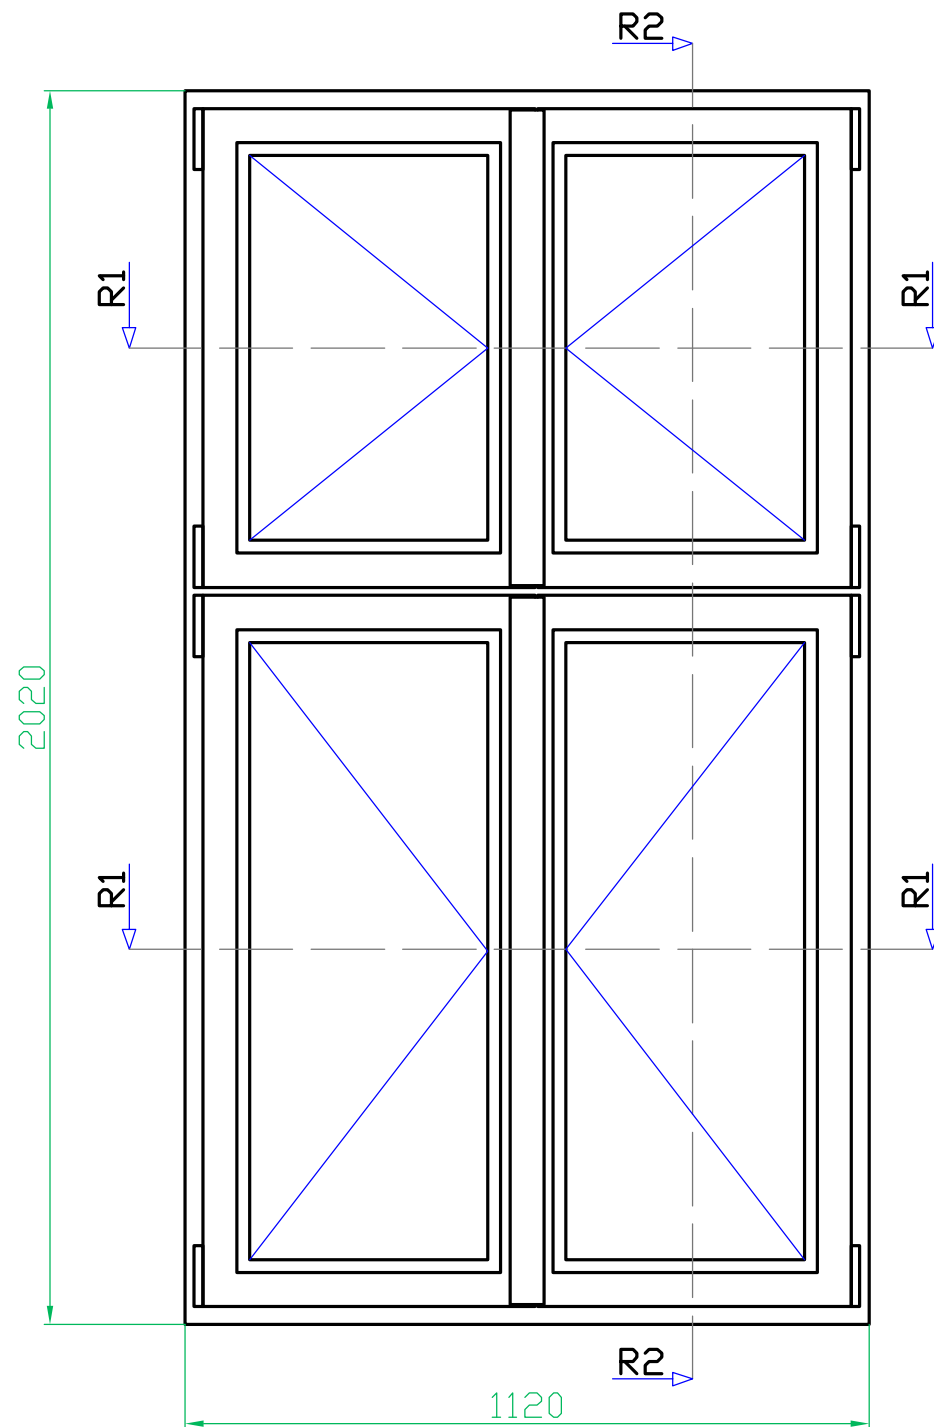


ŘEZ : R2

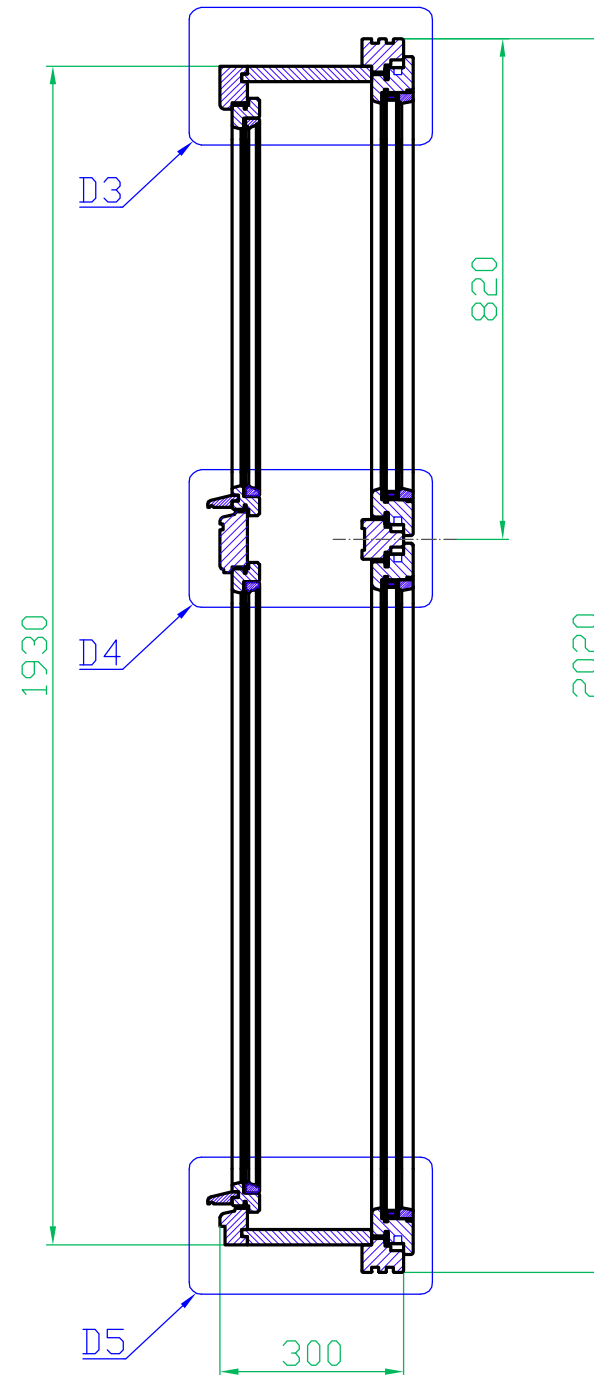

POHLED Z EXTERIÉRU

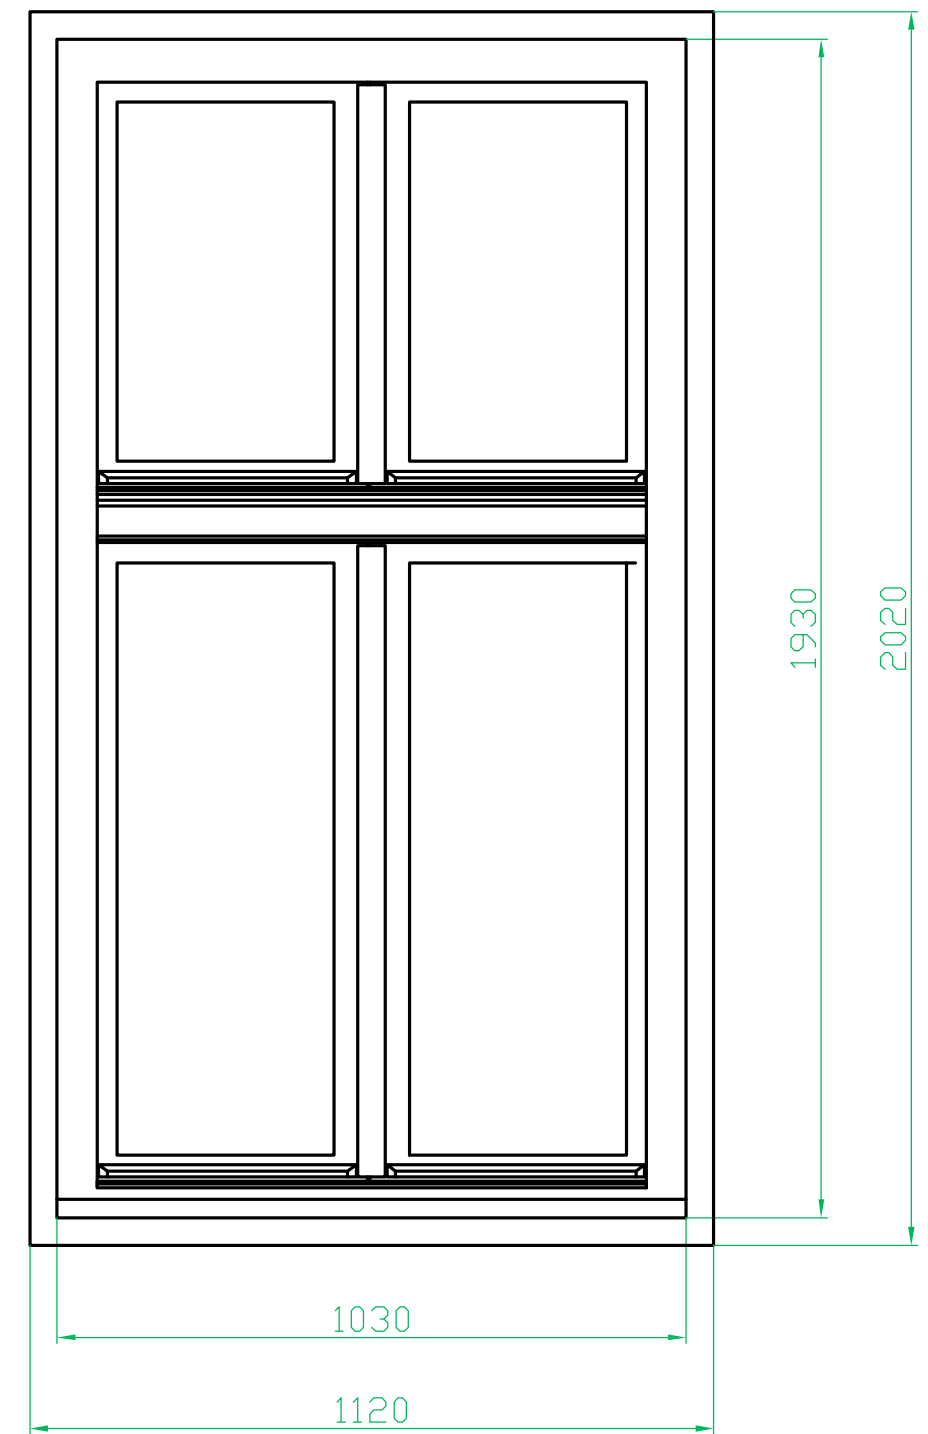


ŘEZ : R1

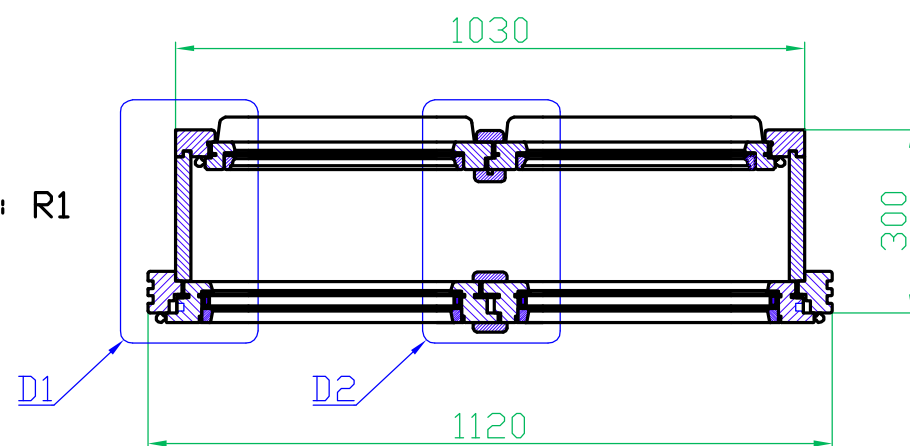



OBJEDNATEL : X	SMLOUVA Č. : X
X	NABÍDKA : X
STAVBA : BD, BRNO, MILADY HORÁKOVÉ 24	INSTA CZ, S.R.O.
NÁZEV : OKNO ŠPALETOVÉ E45/I68	ŠTĚFÁNIKOVA 48
POLOŽKA : X	POČET KS : X
Č.VÝKRESU : 0Š/01/00	612 00 BRNO
ZHOTOVITEL : INSTA CZ, S.R.O.	DATUM : 27.6.2013
	DVM




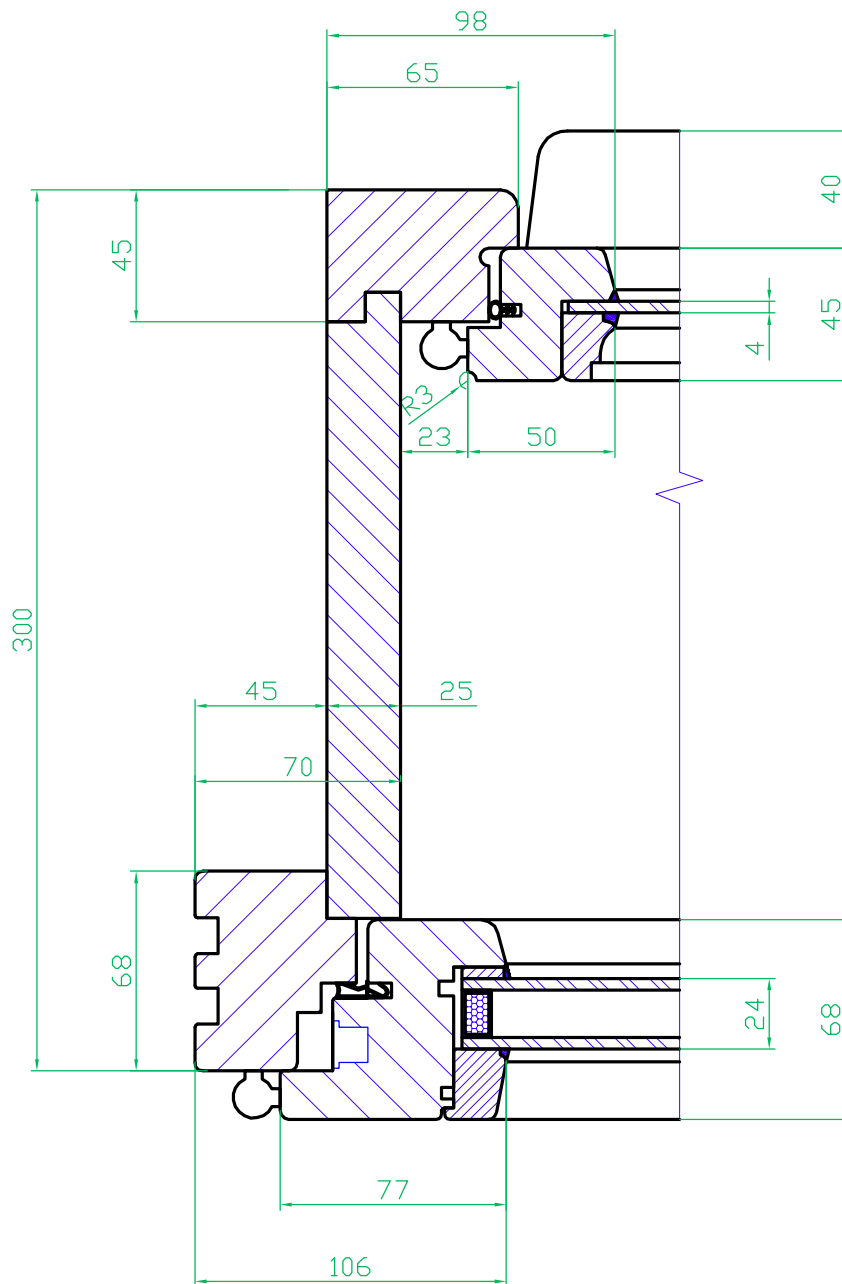


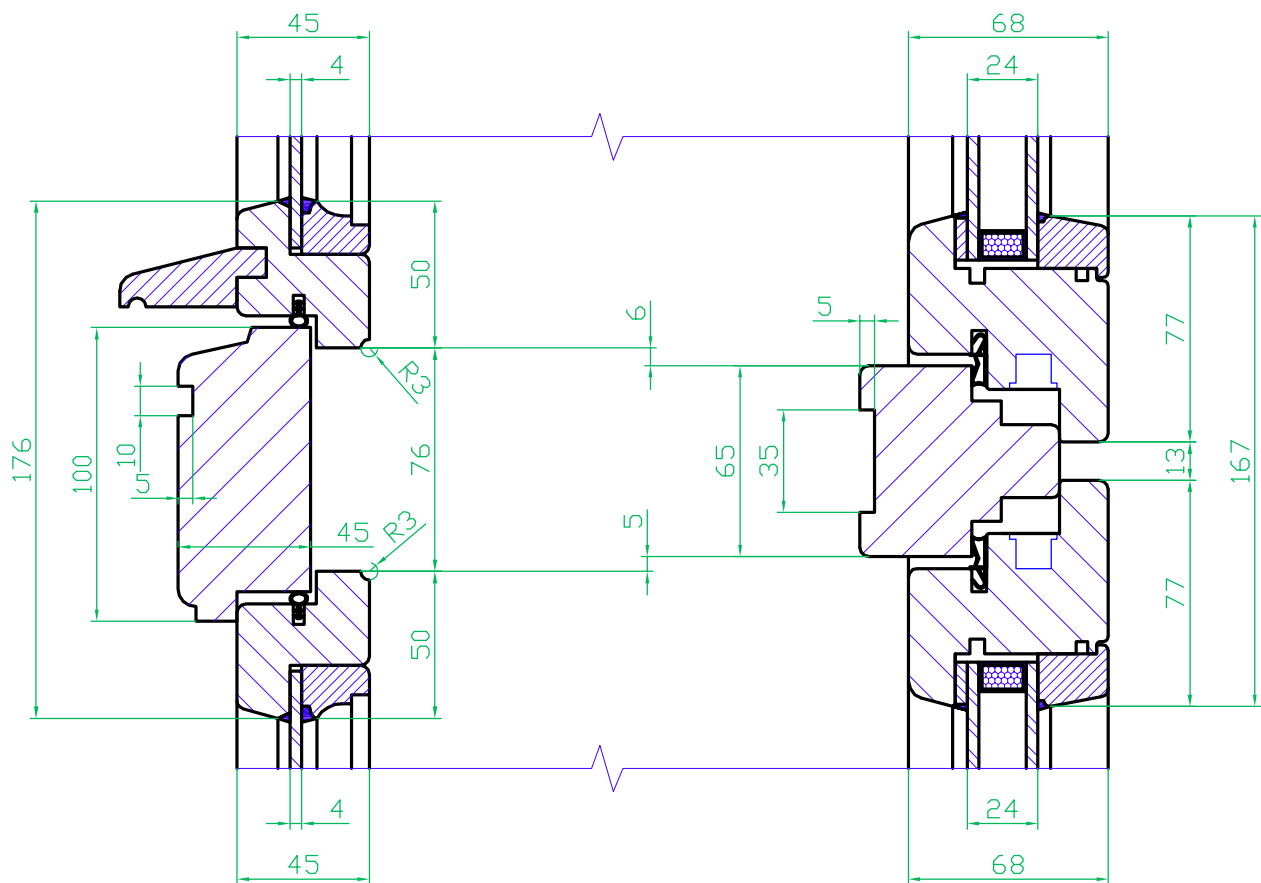
OBJEDNATEL : X X		SMLOUVA Č. : X NABÍDKA : X	
STAVBA : BD, BRNO, MILADY HORÁKOVÉ 24		INSTA CZ, S.R.O.	
NÁZEV : OKNO ŠPALETOVÉ E45/I68		ŠTĚFANIKOVA 48	
POLOŽKA : X	DETAIL : D1	612 00 BRNO	
Č.VÝKRESU : 0Š/01/01	SESTAVA : 0Š/01/00	<b>INSTA</b>	
ZHOTOVITEL : INSTA CZ, S.R.O.	DATUM : 27.6.2013	DVM	

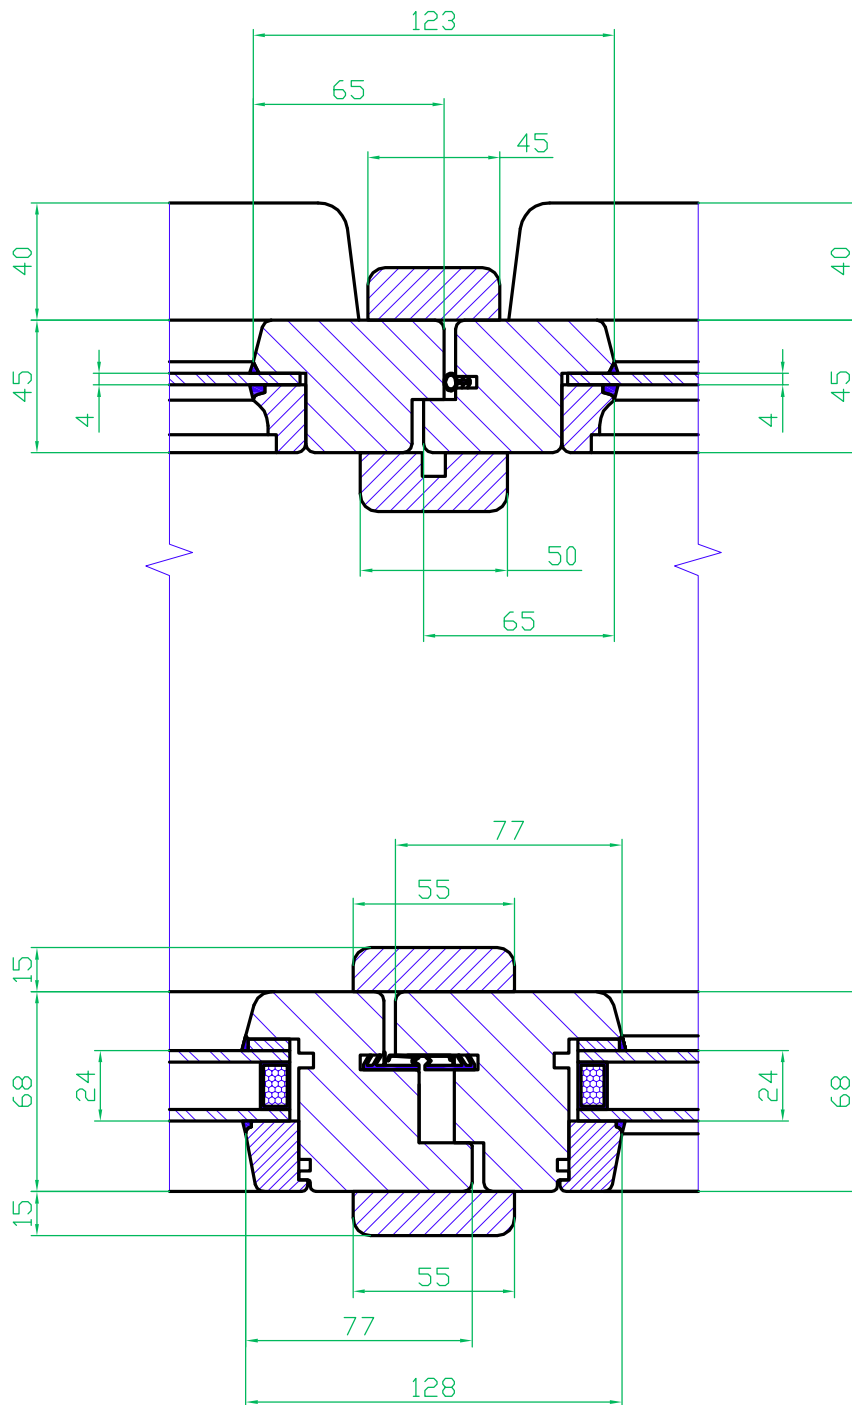


OBJEDNATEL : X X		SMLOUVA Č. : X NABÍDKA : X	
STAVBA : BD, BRNO, MILADY HORÁKOVÉ 24			INSTA CZ, S.R.O. ŠTĚFANIKOVA 48 612 00 BRNO
NÁZEV : OKNO ŠPALETOVÉ E45/I68			
POLOŽKA : X	DETAIL : D2		
Č.VÝKRESU : 0Š/01/02	SESTAVA : 0Š/01/00		
ZHOTOVITEL : INSTA CZ, S.R.O.	DATUM : 27.6.2013	DVM	

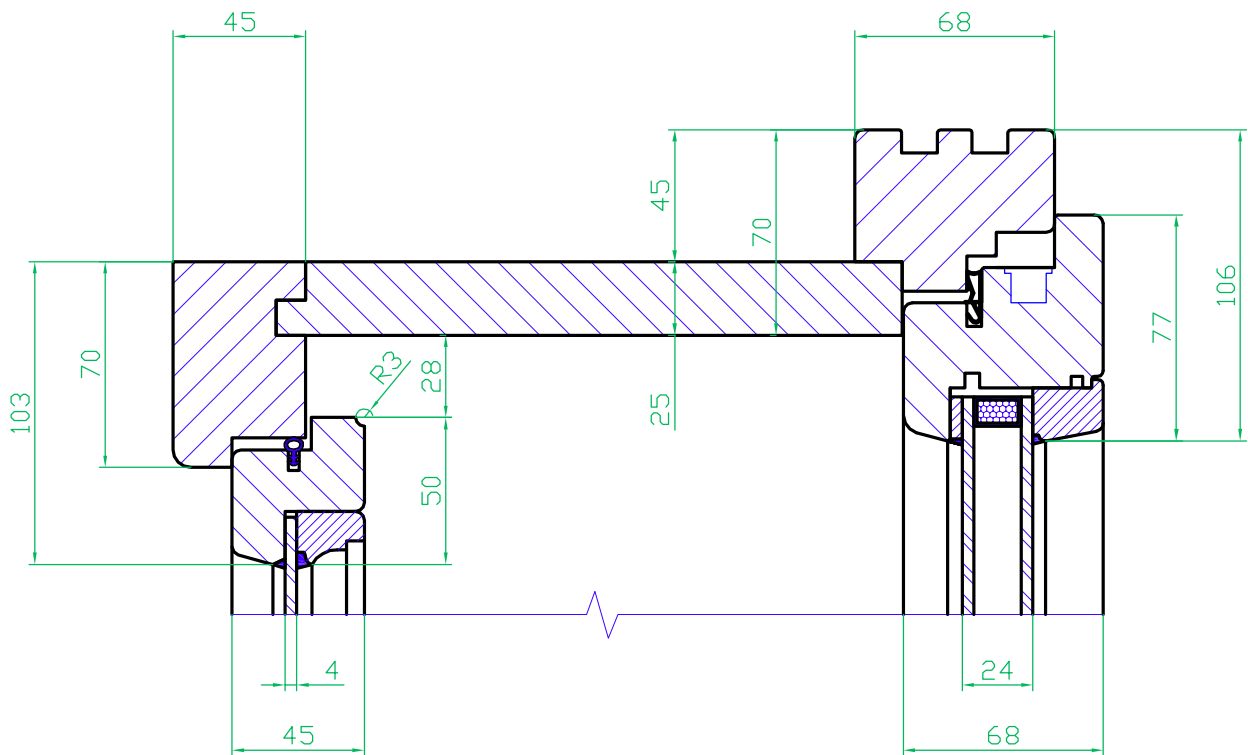


OBJEDNATEL : X X		SMLOUVA Č. : X NABÍDKA : X	
STAVBA : BD, BRNO, MILADY HORÁKOVÉ 24			INSTA CZ, S.R.O. ŠTĚPÁNKOVA 48 612 00 BRNO 
NÁZEV : OKNO ŠPALETOVÉ E45/I68			
POLOŽKA : X	DETAIL : D3		
Č.VÝKRESU : 0Š/01/03	SESTAVA : 0Š/01/00		
ZHOTOVITEL : INSTA CZ, S.R.O.		DATUM : 27.6.2013	DVM



OBJEDNATEL : X X		SMLOUVA Č. : X NABÍDKA : X	
STAVBA : BD, BRNO, MILADY HORÁKOVÉ 24			INSTA CZ, S.R.O. ŠTĚFANIKOVA 48 612 00 BRNO <b>INSTA</b>
NÁZEV : OKNO ŠPALETOVÉ E45/I68			
POLOŽKA : X	DETAIL : D4		
Č.VÝKRESU : 0Š/01/04	SESTAVA : 0Š/01/00		
ZHOTOVITEL : INSTA CZ, S.R.O.	DATUM : 27.6.2013	DVM	

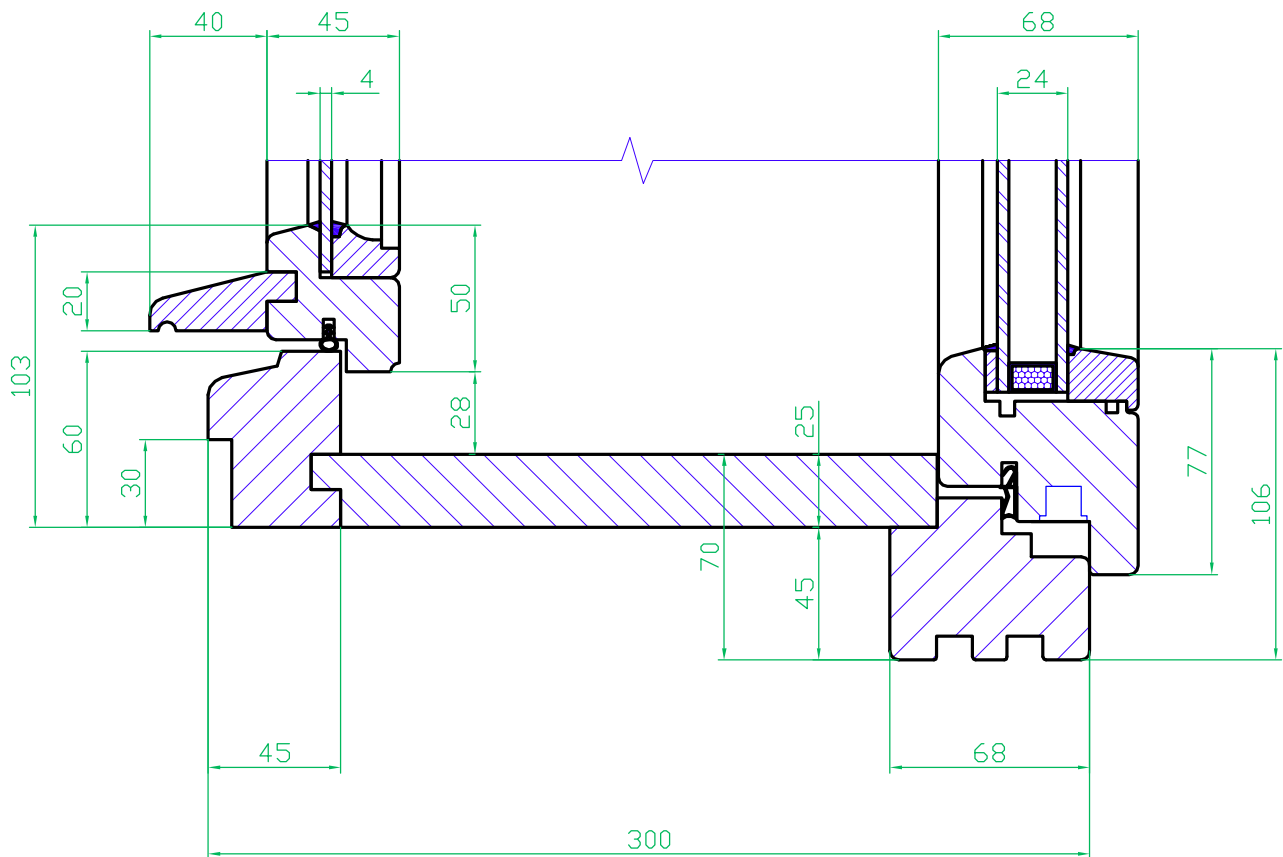

OBJEDNATEL : X X		SMLOUVA Č. : X NABÍDKA : X	
STAVBA : BD, BRNO, MILADY HORÁKOVÉ 24		INSTA CZ, S.R.O. ŠTĚPÁNKOVA 48 612 00 BRNO 	
NÁZEV : OKNO ŠPALETOVÉ E45/I68			
POLOŽKA : X	DETAIL : D5		
Č.VÝKRESU : 0Š/01/05	SESTAVA : 0Š/01/00		
ZHOTOVITEL : INSTA CZ, S.R.O.	DATUM : 27.6.2013	DVM	